


EDIFICIO NEOS
 VIVIENDA TIPO G
 ESCALA 1:50

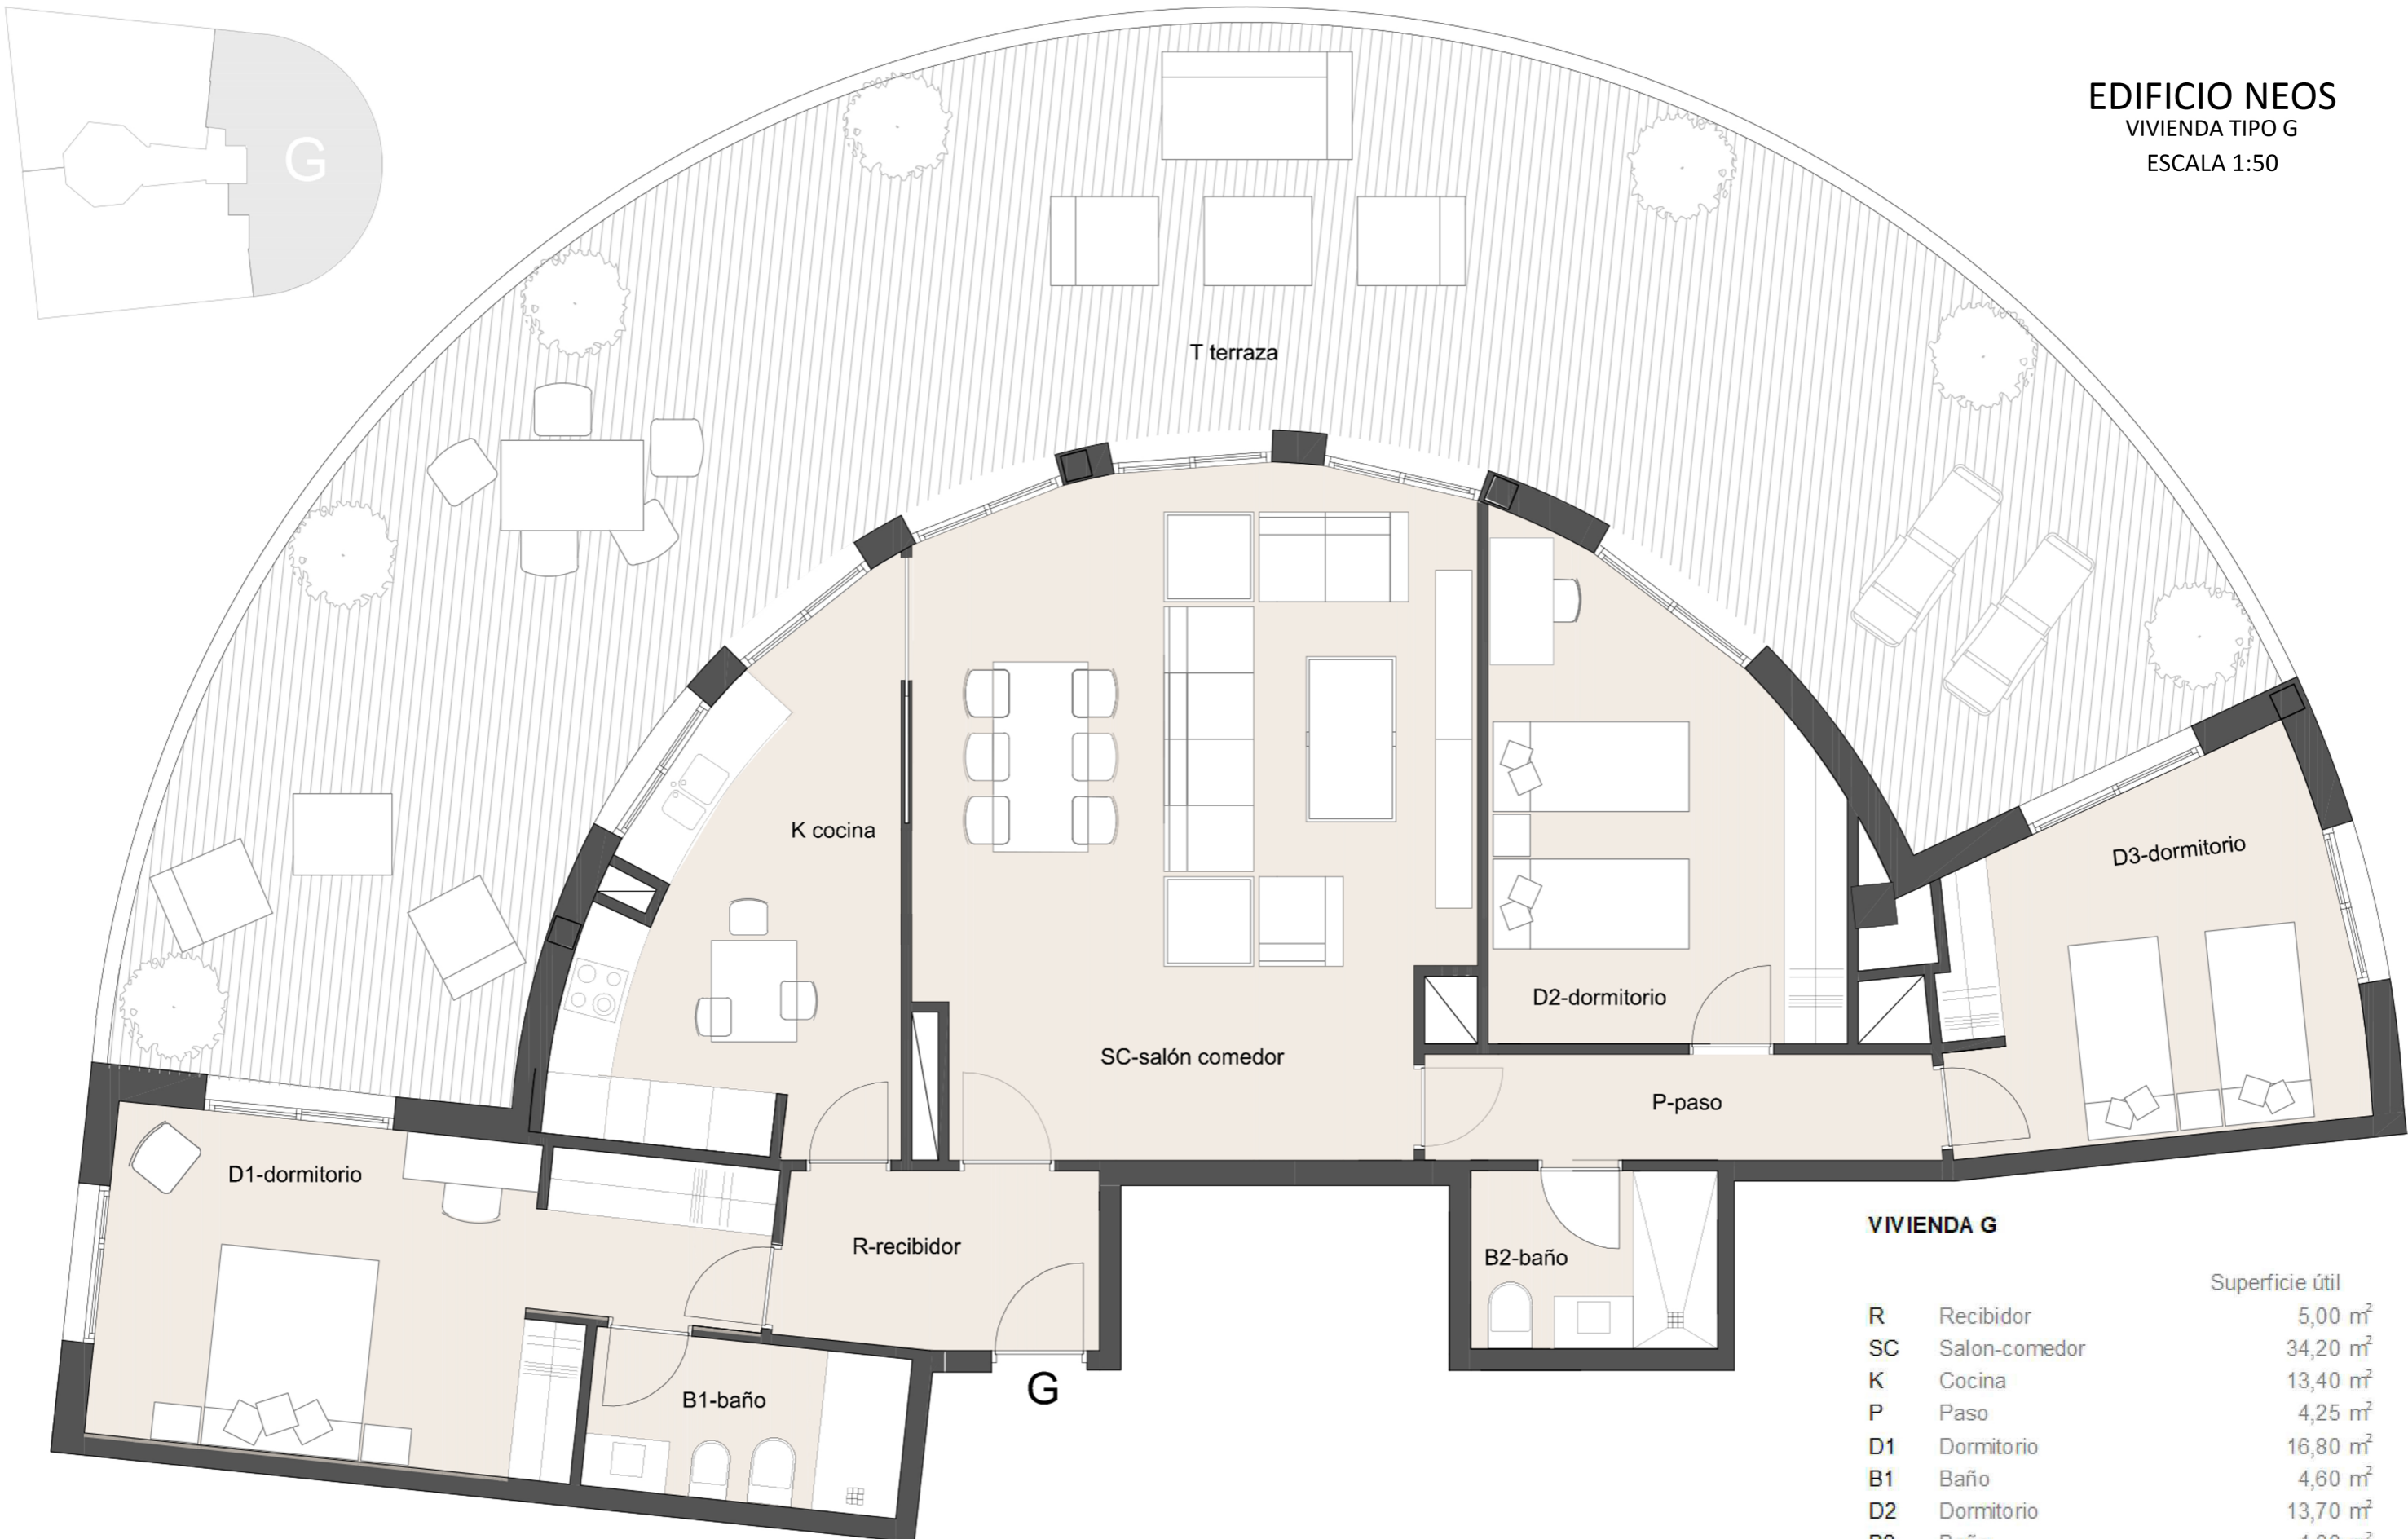

VIVIENDA G

		Superficie útil
R	Recibidor	5,00 m ²
SC	Salon-comedor	34,20 m ²
K	Cocina	13,40 m ²
P	Paso	4,25 m ²
D1	Dormitorio	16,80 m ²
B1	Baño	4,60 m ²
D2	Dormitorio	13,70 m ²
B2	Baño	4,00 m ²
D3	Dormitorio	13,20 m ²
Total superficie útil		109,15 m ²
T	Terraza	90,50 m ²
Total superficie const.		122,06 m²